
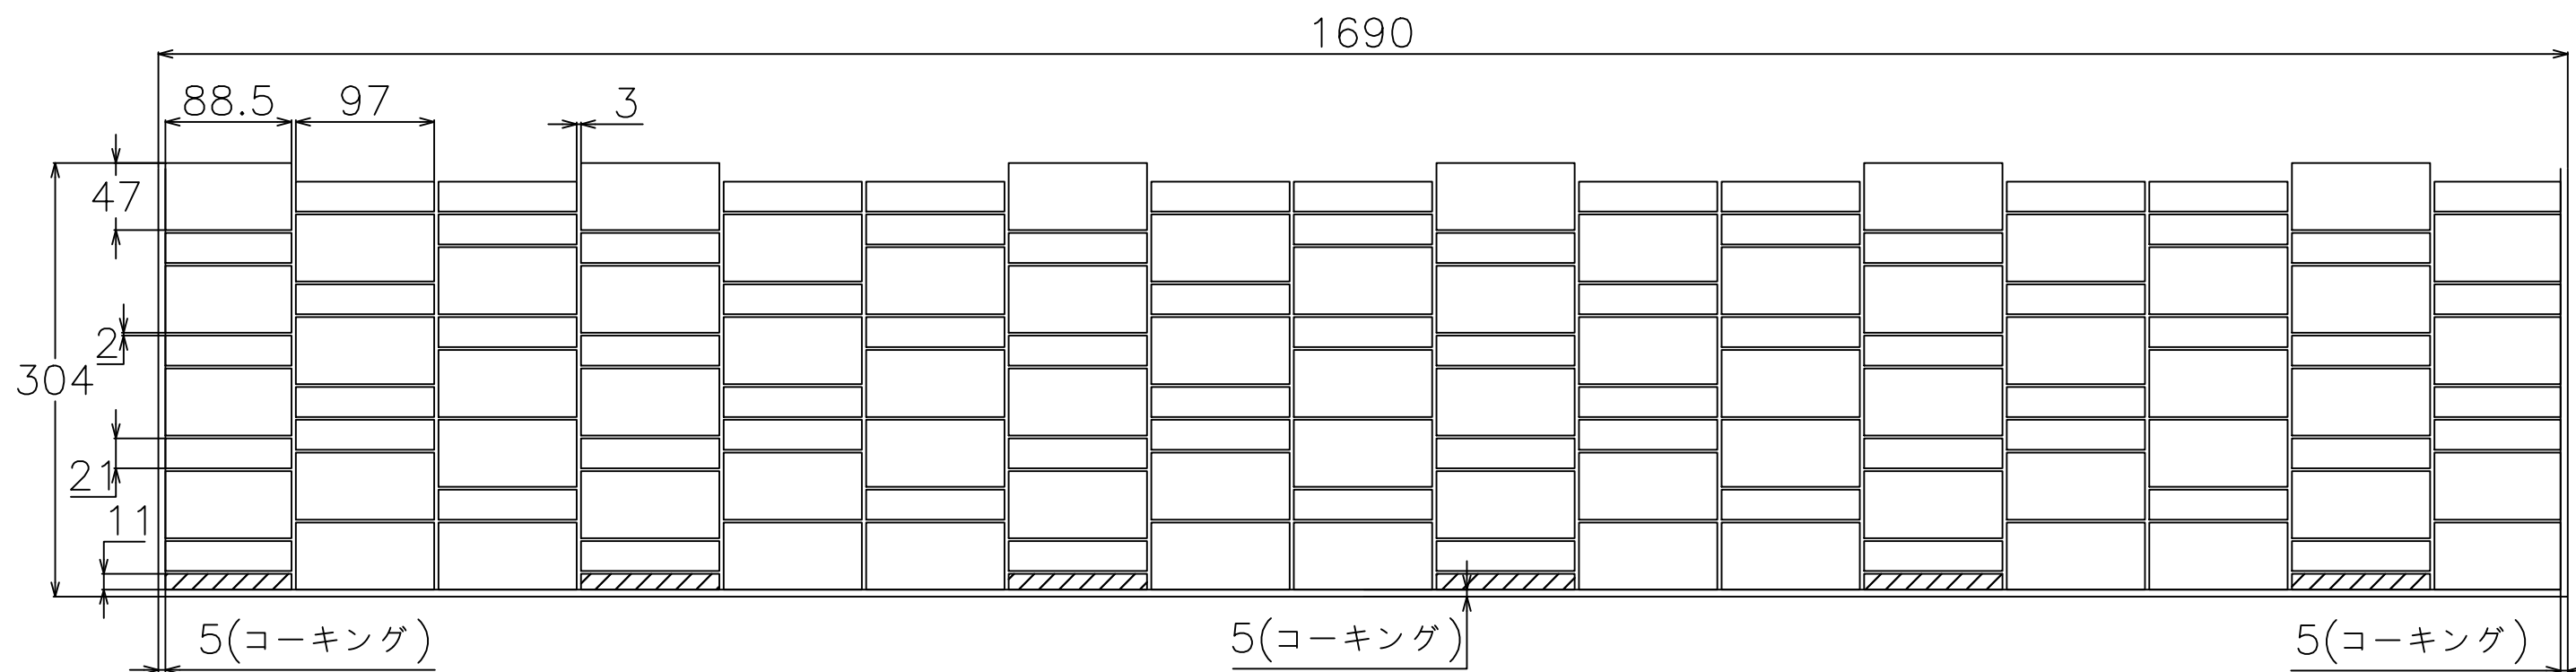


【割付図について】



- ・幅1690mmに設定して上部を開放。タイル心割。
- ・タイルと他部材・壁などの取り合いはコーキング5mmを想定。
- ・上部開放部はタイルのコバが見えますので気になる場合はコーキングや見切り材を使用してください。

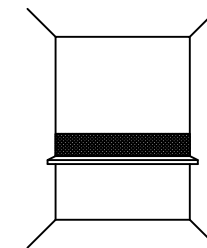

シリーズ名 ペルラ-スウェル	品番
株式会社TNコーポレーション	タイル寸法（推奨目地幅） 97x47,97x21mm(シート張りに従う)

【割付図について】

- ・幅900mmに設定して上部と右側を開放。右側片割りで想定。
- ・タイルと他部材・壁などとの取り合いはコーキング5mmを想定。
- ・上部と右側開放部はタイルのコバが見えますので気になる場合はコーキングや見切り材を使用してください。

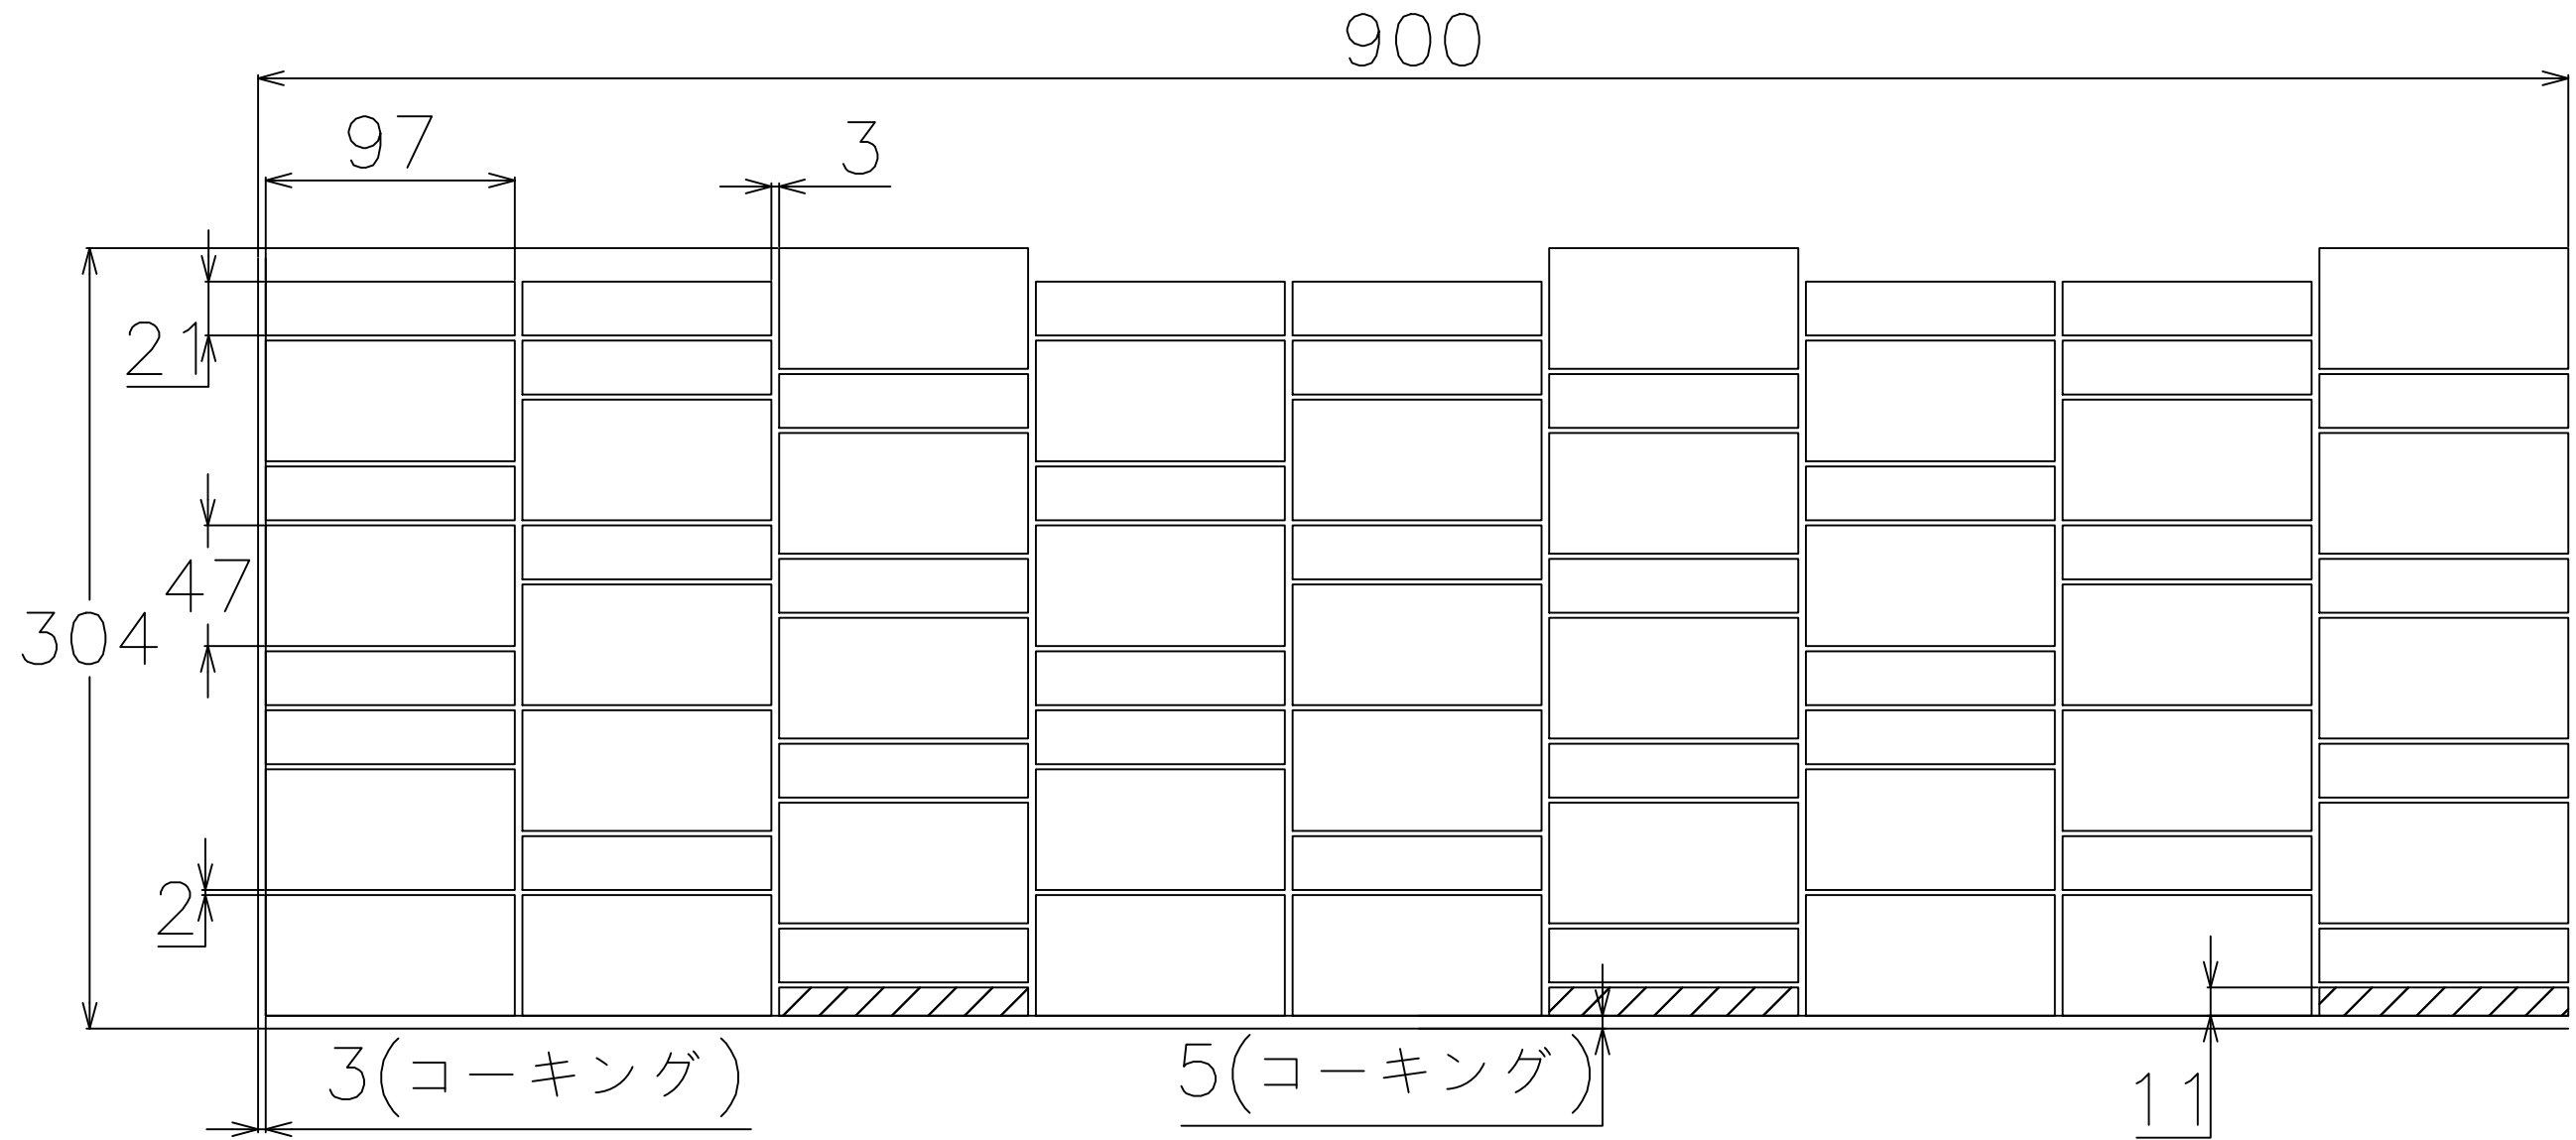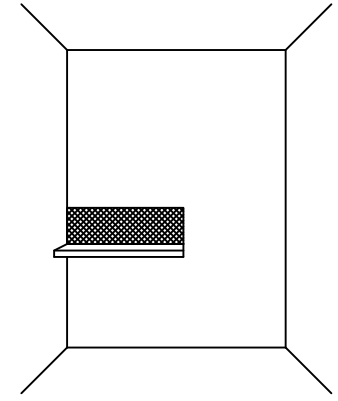

シリーズ名 ペルラ-スウェル	品番
株式会社TNコーポレーション	タイル寸法（推奨目地幅） 97x47,97x21mm(シート張りに従う)